

- Aanbrengen opsluitband 100x200 mm
- Aanbrengen opsluitband 150x250 mm
- Aanbrengen trottoirband 130/150x250 mm
- Aanbrengen geleideband 500/200x250 mm
- Aanbrengen trottoirband 380/400x250 mm
- Voor kant van band
Inrit (inritblokken diep 0.45) naar particulier
zie ook detail nr. 05
- Optie (keuzel) voor meer parkeerplaatsen
- Materiaalgrens
- Drempel en plateau 30km zone
- Parkeer op rijbaan
niet oprijdende parkeerplaats, breed 1.00
- Aanbrengen parkeerstrook
lengte 1.00, zie ook opmerking nr. 7
markering voor de afmeting, afmeten als den parkeerstrook
- Aanbrengen parkeervakmarkering
hulpstukken, zie ook opmerking nr. 7
- Plantsoen hekwerk
hoogte 1.50
- Ingemeten boom
- Bestaande boom handhaven
- Te verwijderen boom
- Aan te planten boom (3e grootte)
- Nieuw groenvak (inrichting n.t.b.)
- Bestaande kadastrale grens
niet vastzetten
- Gasleiding (hoge druk)

- Algemene (specifieke) opmerkingen:
1. Platen in meters, tenzij anders vermeld.
 2. Materiaalmaten in millimeters, tenzij anders vermeld.
 3. Pijlmaten in meters t.o.v. N.A.P., tenzij anders vermeld.
 4. Diameters in millimeters, tenzij anders vermeld.
 5. Hoeken in booggraden (360° graden), tenzij anders vermeld.
 6. Coördinaten in het stelsel van de Rijksdriehoeksmeting (RD-Coördinaten) in meters, tenzij anders vermeld.
 7. Afmetingen parkeervakken: haaks 2.50x5.00 / 6.00x2.10, tenzij anders aangeven.
 8. Gemeende deelinnummers, zie LIGOR 7.0 (18 nov. 2020)

zie voor aansluiting blad: 43494-V0-II-4-1

zie voor aansluiting blad: 43494-V0-II-4-3




Overzicht
SCHAAL 1 : 5000

Project	KRW	JHM	AvdW	Datum
D Bezuursavond 28 maart & klein overleg 9 mei	KRW	JHM	AvdW	16-05-23
D Aanpas. teams-overleg 16 febr & reactie afdr. groen	KRW	JHM	AvdW	24-02-23
C Aanpassingen na breed overleg 23 jan 2023	KRW	JHM	AvdW	10-02-23
B Aanpassingen na breed overleg 15 dec 2022	KRW	JHM	AvdW	20-01-23
A Vieworken opmerkingen groen, grond, verkeer	JHM	AT	AvdW	27-09-22

Gemeente Kaag en Braassem
 Reconstructie Batweg & Omgeving
 Nieuwe situatie
 Blad 2 van 4

NEBEST

Project: 43494-V0-NS-L-2
 Status: concept
 Schaal: 1:2000
 Bladnummer: 2 van 4

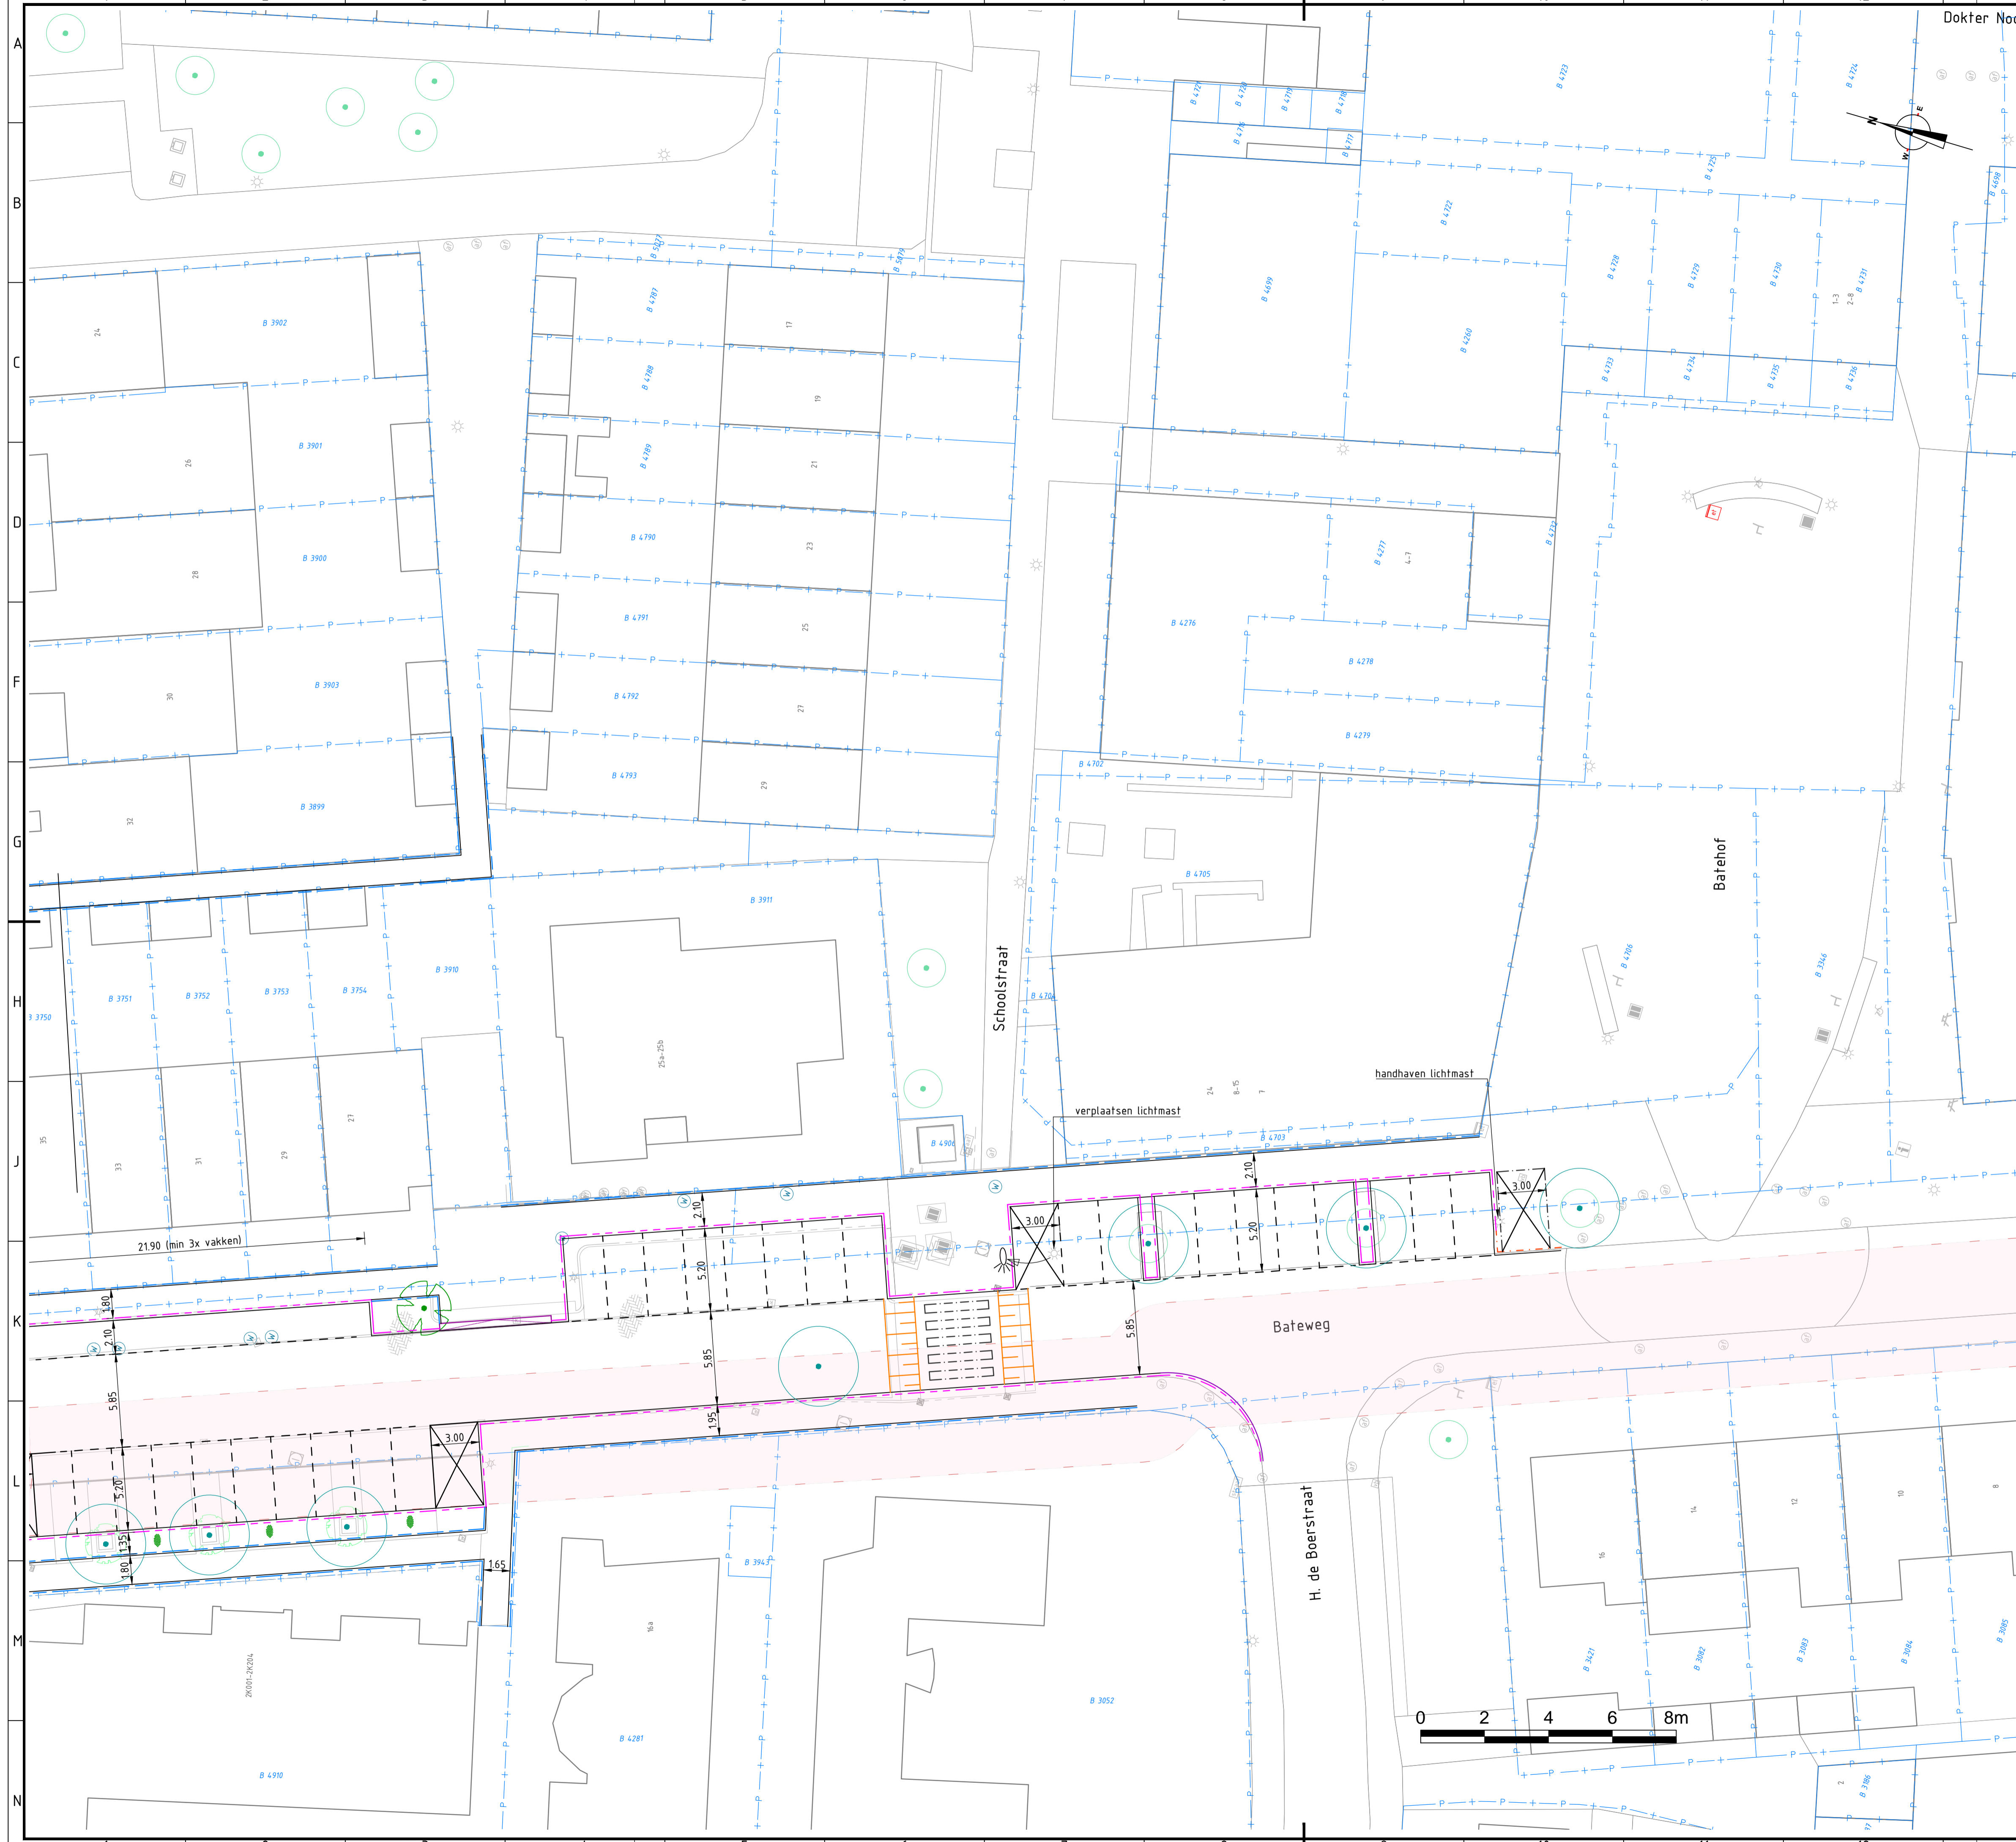

- Aanbrengen opsluitband 100x200 mm
- Aanbrengen opsluitband 150x250 mm
- Aanbrengen trottoirband 130/150x250 mm
- Aanbrengen geleideband 500/200x250 mm
- Aanbrengen trottoirband 380/400x250 mm
- Voorkant van band
- Inrit (inritblokken diep 0.45) naar particulier
zie ook detail nr. 09
- Optie (keuze) voor meer parkeerplaatsen
- Materiaalgrens
Drempel en plateau 30km zone
zie ook detail nr. 15
- Parkeren op rijbaan
niet gefaciliteerde parkeerplaatsen, breed 180
- Aanbrengen parkeerstrook
langsparkeren, zie ook opmerking nr. 7
markering ***** wel op tekening, uitvoeren als één parkeerstrook
- Aanbrengen parkeervakmarkering
haaksparkeeren, zie ook opmerking nr. 7
- Plantsoen hekwerk
hoogte 0.50m
- Ingemeten boom
- Bestaande boom handhaven
- Te verwijderen boom
- Aan te planten boom (3e grootte)
- Nieuw groenvak (inrichting n.t.b.)
- Bestaande kadastrale grens
met sectienummer
- Gasleiding (hoge druk)

- Algemene (specifieke) opmerkingen :
1. Maten in meters, tenzij anders vermeld;
 2. Materiaalmaat in millimeters, tenzij anders vermeld;
 3. Peilmaten in meters t.o.v. N.A.P., tenzij anders vermeld;
 4. Diameters in millimeters, tenzij anders vermeld;
 5. Hoeken in booggraden (360° graden), tenzij anders vermeld;
 6. Coördinaten in het stelsel van de Rijksdriehoeksmeting (RD-Coördinaten) in meters, tenzij anders vermeld;
 7. Afmetingen parkeervakken: haaks 2.50x6.00 / 6.00x2.10, tenzij anders aangeven
 8. Gemeente detailnummers, zie LIDOR 7.0 (18 nov. 2020)



Overzicht
SCHAAL 1 : 5.000

Rev.	Omschrijving	Getekend	Gecontroleerd	Goedgekeurd	Datum
D	Bewonersavond 28 maart & klein overleg 9 mei	KRDW	JvM	AvdW	16-05-'23
D	Aanpas. teams-overleg 16 febr. & reactie afd. groen	KRDW	JvM	AvdW	24-02-'23
C	Aanpassingen na breed overleg 23 jan. 2023	KRDW	JvM	AvdW	10-02-'23
B	Aanpassingen na breed overleg 15 dec. 2022	KRDW	JvM	AvdW	20-01-'23
A	Verwerken opmerkingen groen, grond, verkeer	JvM	AT	AvdW	27-09-'22
Rev.	Omschrijving	Getekend	Gecontroleerd	Goedgekeurd	Datum
	Projectnummer 43494	Getekend SS	Gecontroleerd AT	Goedgekeurd AvdW	Datum 08-09-'22
	Takingsnummer 43494-V0-NS-4-3	Status concept	Schaal 1:200	Bladformaat ISO A1	Bladnummer 3 van 4

Oprachtgever
Gemeente Kaag en Braassem

Project
**Reconstructie Batweg & Omgeving
Nieuwe situatie
Blad 3 van 4**

NEBEST B.V.
Marconiweg 2, 4311 PD Vianen
Postbus 306, 4300 EC Vianen
T: 085 489 01 00
F: 085 489 01 01
E: info@nebest.nl
W: www.nebest.nl

